

Betonträger mit
aufgeklebten Trittplatten
Kleber 5 mm

Auflager Detailschnitt 1:10

Schnitt 1:20

Grundriss


Ausführung:

**Treppenträger
vorfabriziert:** B x H min 15 x 15 cm, 3-seitig Beton schalungsglatt, 1 Wange abgeglättet
Ausparungen in Betondecke richten sich nach Treppenbreite
Ab 8 Steigungen und bei grösseren Laufbreiten mit verstärkten Treppenträgern

**Trittplatten
Kunststein:** Länge bis 120 cm D = 7 cm
Länge ab 120 cm bis max. 180 cm D = 8 cm

Masse: Stockwerkhöhe und Treppenhausbreite: variabel

**mögliche andere
Materialien:** Agglo - Marmor oder Naturstein allseitig fein geschliffen
Trittsärken D nach Absprache

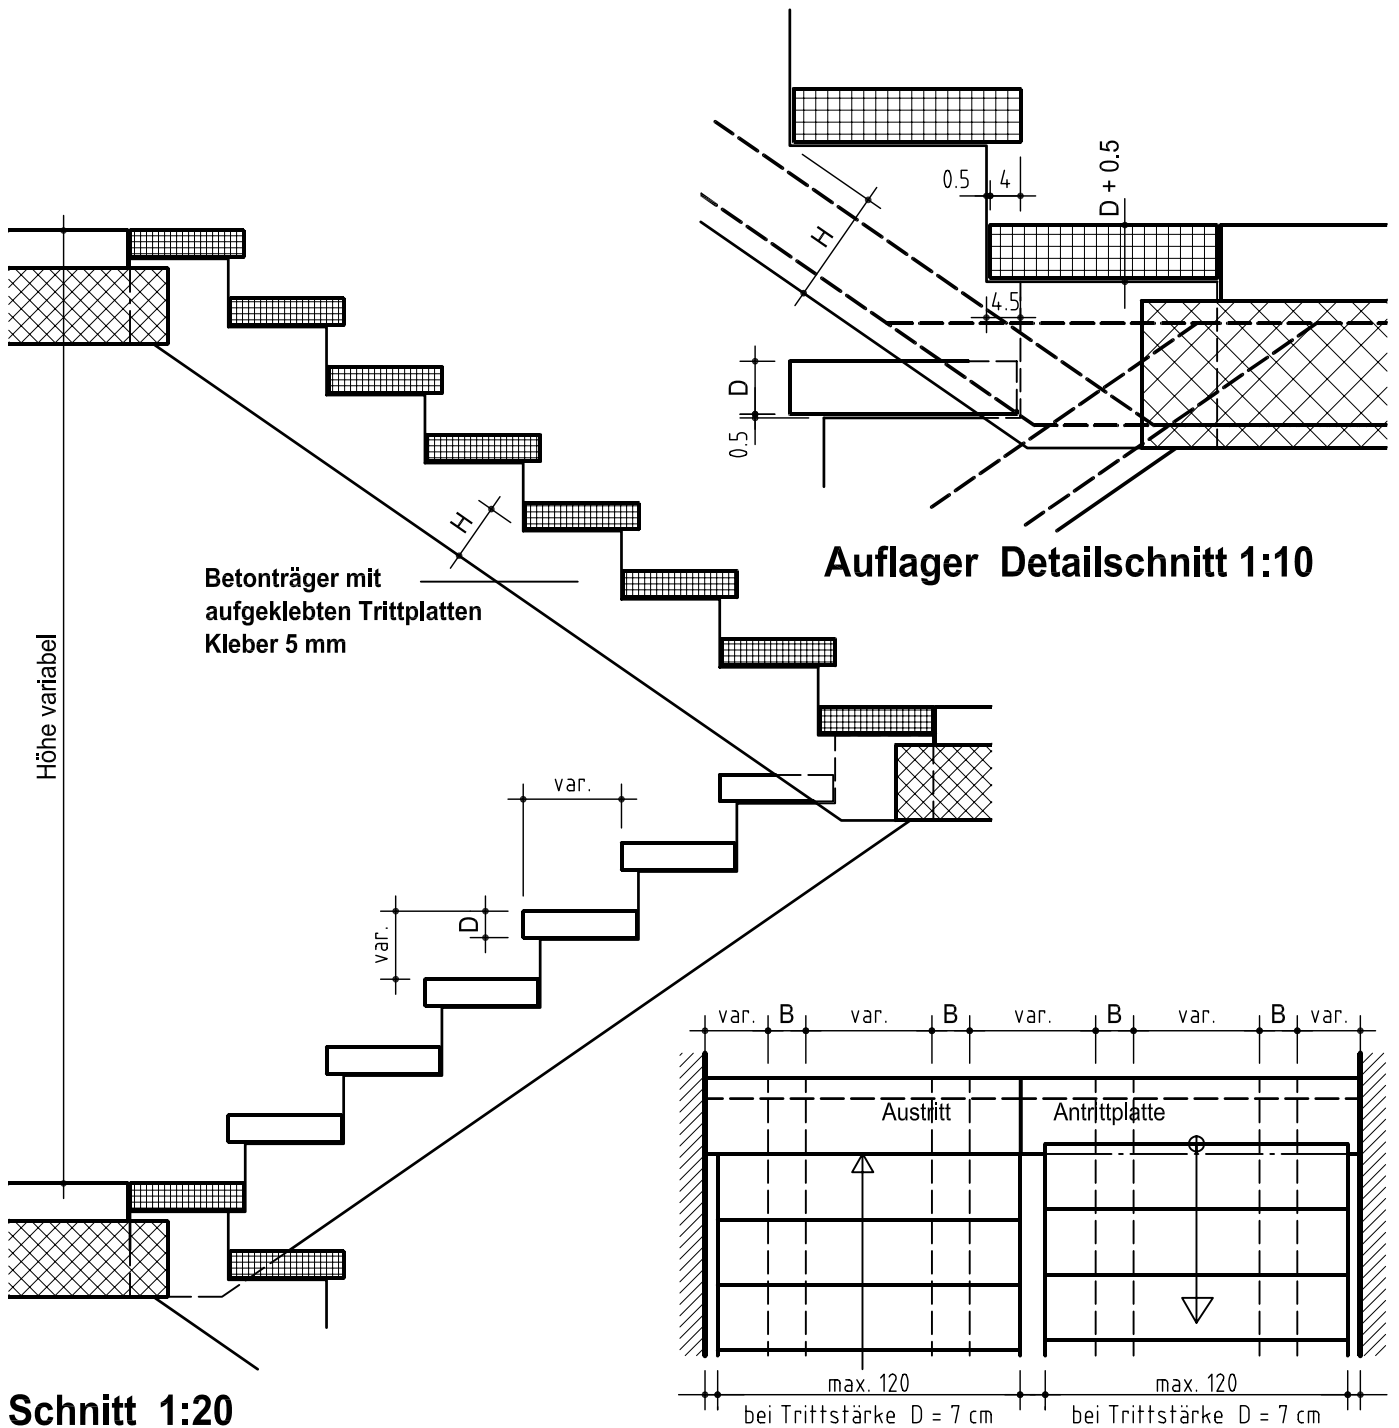

Schnitt 1:20

Grundriss

Ausführung:

Treppenträger vorfabriziert: B x H min 15 x 15 cm, 3-seitig Beton schalungsglatt, 1 Wange abgeglättet
 Aussparungen in Betondecke richten sich nach Treppenbreite
 Ab 8 Steigungen und bei grösseren Laufbreiten mit verstärkten Treppenträgern

Trittplatten Kunststein: Länge bis 120 cm D = 7 cm
 Länge ab 120 cm bis max. 180 cm D = 8 cm

Masse: Stockwerkhöhe und Treppenhausbreite: variabel

mögliche andere Materialien: Agglo - Marmor oder Naturstein allseitig fein geschliffen
 Trittsärken D nach Absprache